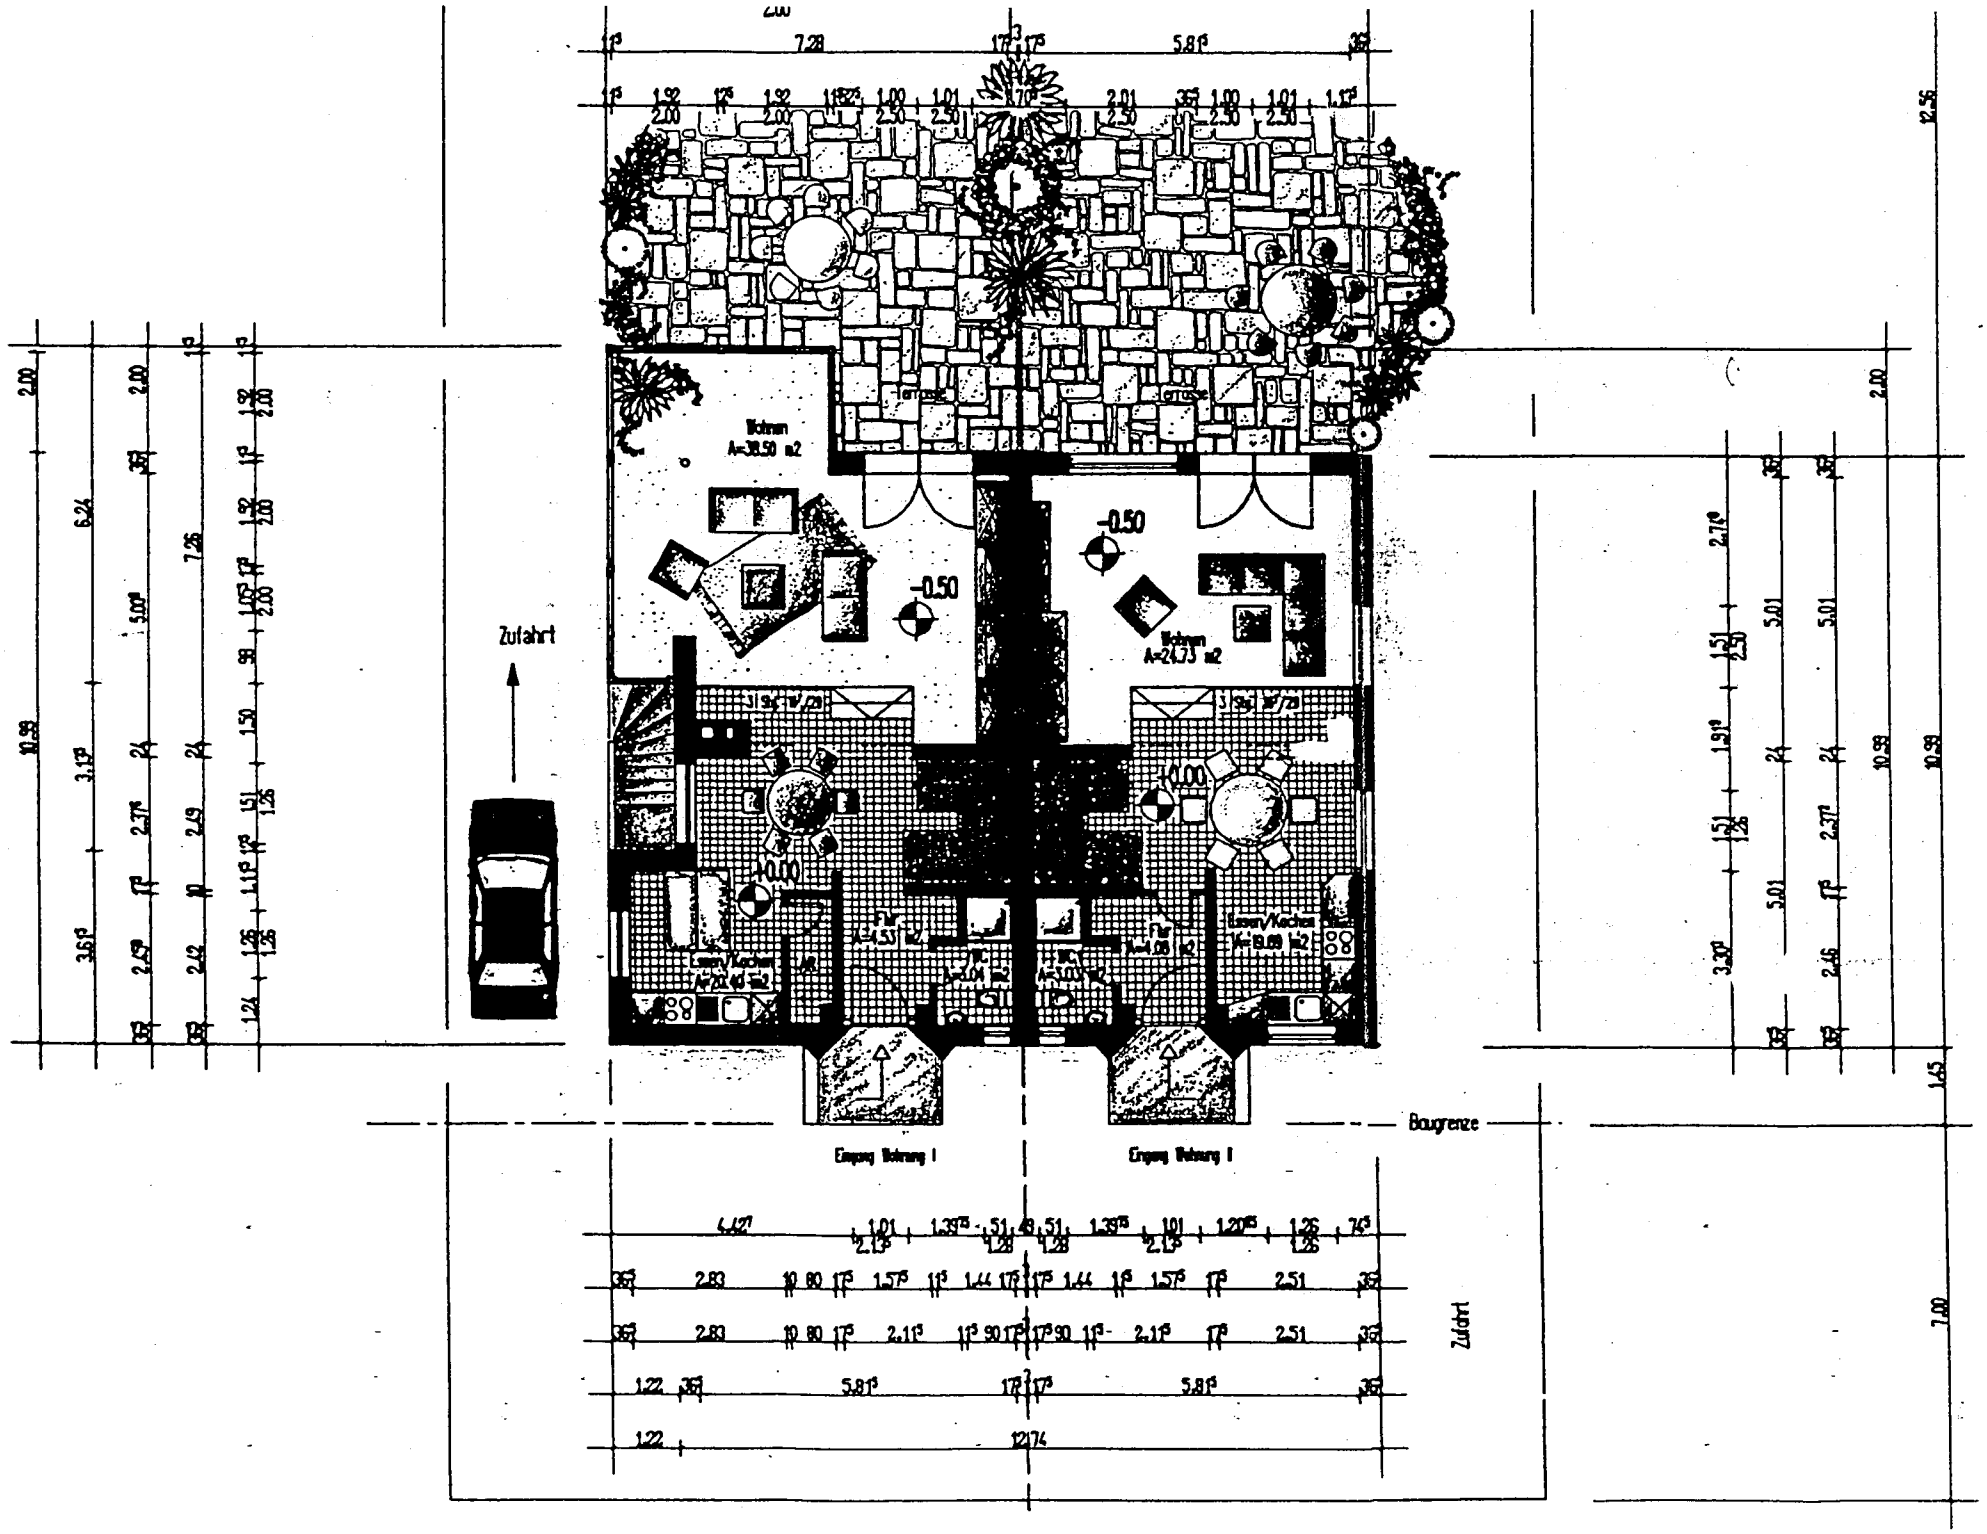
Zufahrt
Bauvorhab
Bauherr:
Bauteil:
Index
Arc

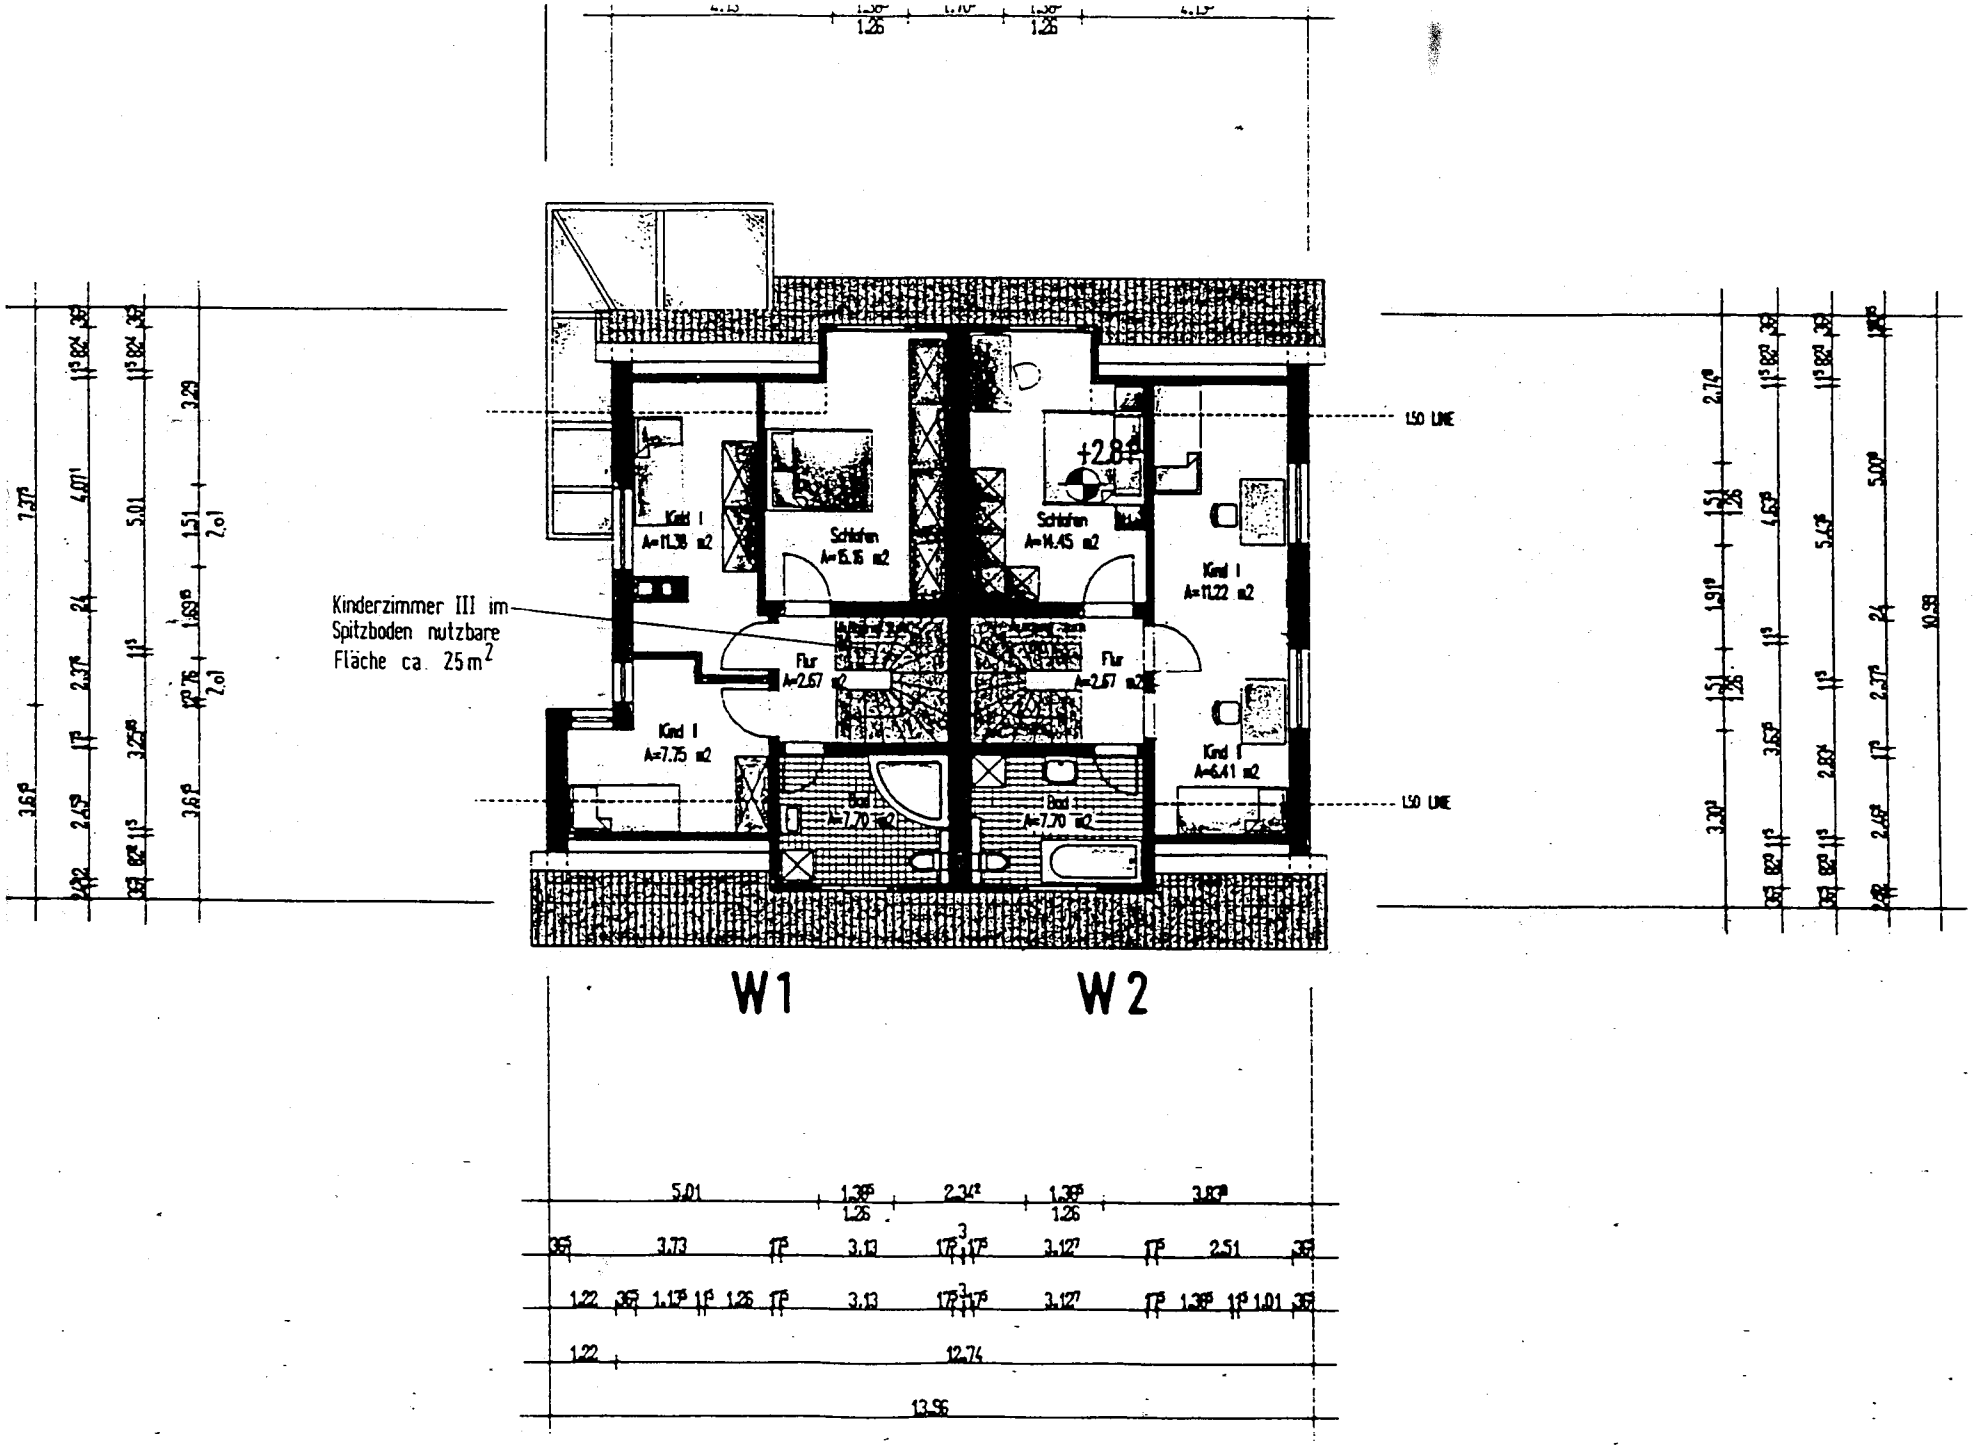

BESONDER

Aufa
ohne

Index	Art

Bauvorhaben:
Neubau
14547

Bauherr:
Herr
58762

Bauteil:
Grur

Sämtliche M
Die

Archi
Ru