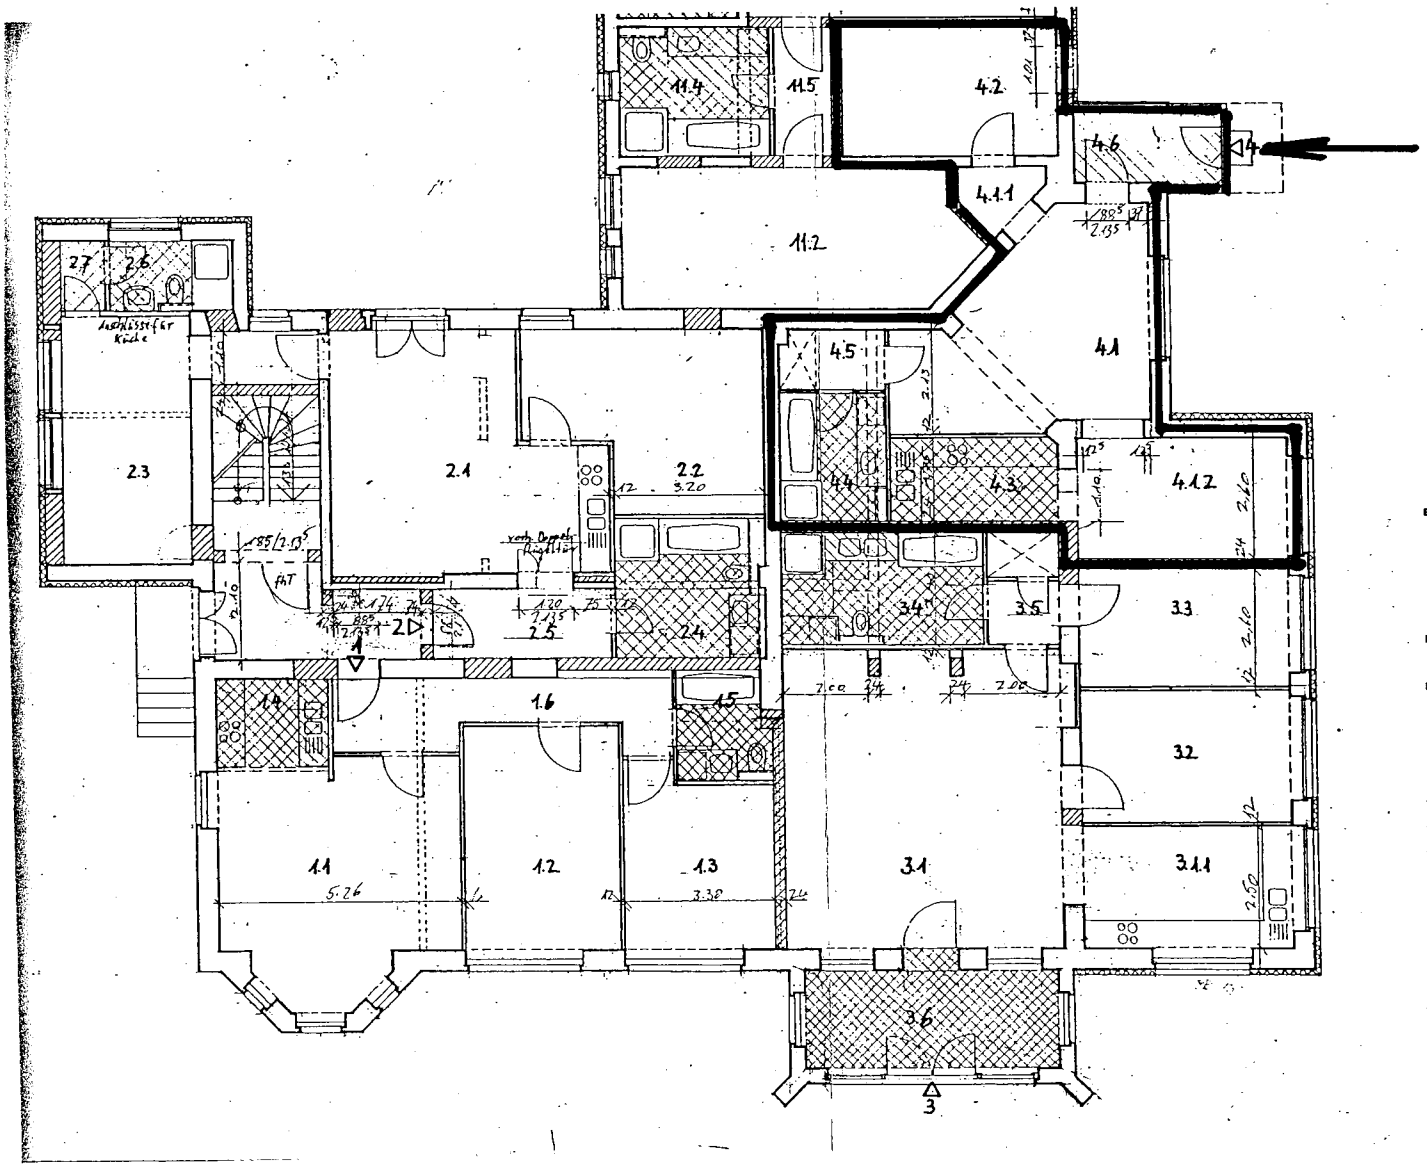

BAUVORHABEN: 14959 BLANKENSEI
RUHEMANNWEG 5
NUTZUNGSÄNDERUNG GASTHAU

Bauherr: Petra Moe
Belziger Str. 1
14806 Kranepuh

Planung: Raimund Ah
Biebricher Str
1205
Tel./Fax 030 21

ERDGESCHOSS
GRUNDRISS M=1:50

03.10.2001

Bauherr Architekt

geändert 15.3.04 Treppenhaus,