


# Wohnung 203.xx

WOHNUNG 6 = 88,42 m<sup>2</sup>

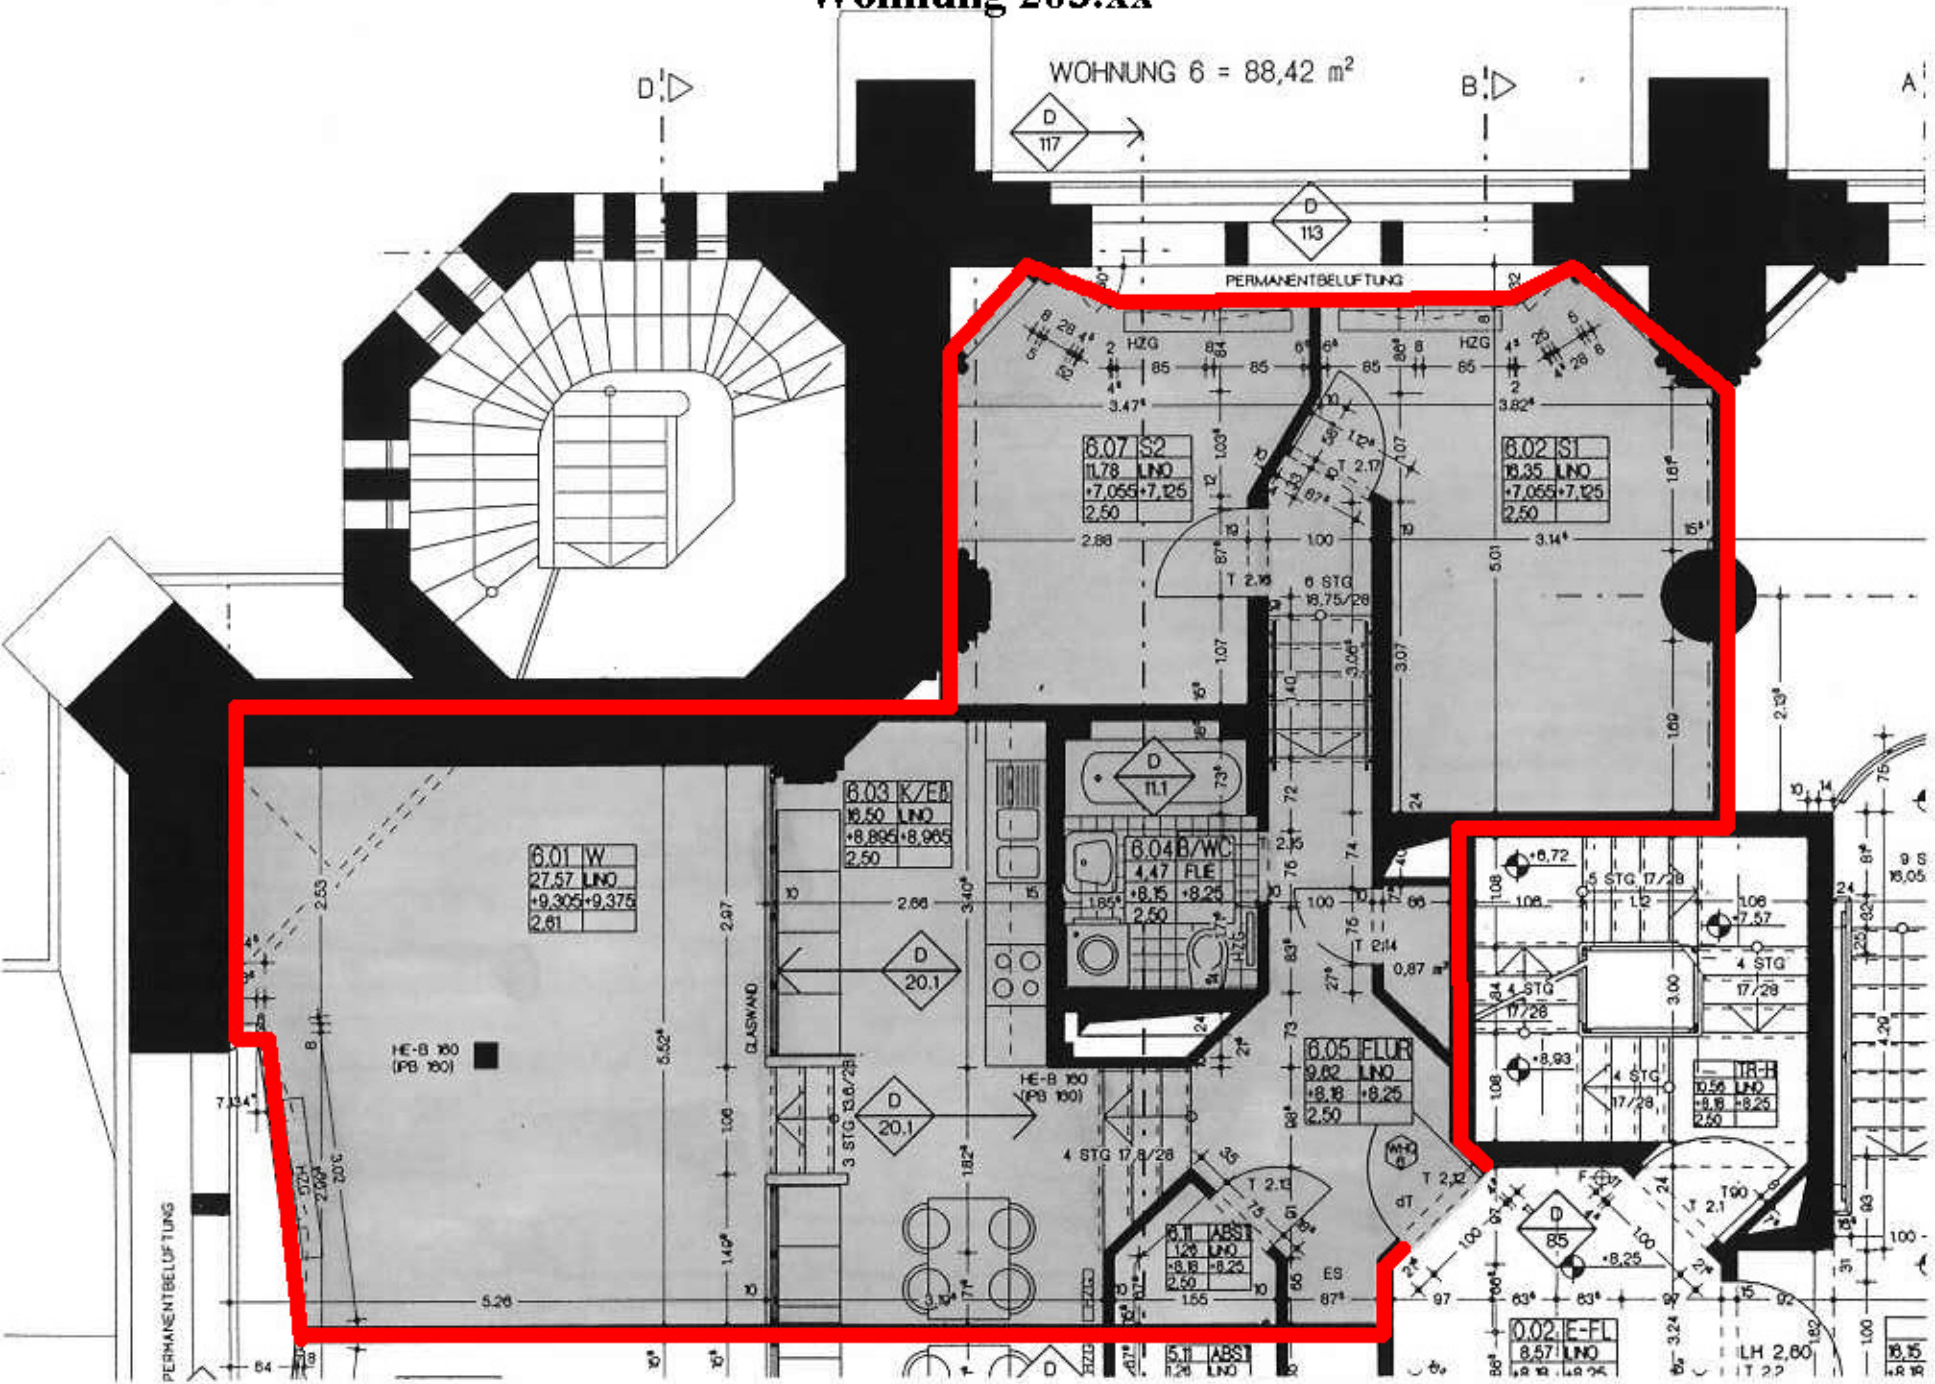

Wohnung 6 in der Lutherkirche Spandau - M. 1/75 - 04.10.1995

Ketterer + Partner, Architekten - Taborstraße 22 - 10997 Berlin - Fon 618 90 77 - Fax 611 55 63